


# મુમુદાપુર નગર રથના યોજના ભાવવગર નં-૬ (રીદસર)

મુમુદાપુર યોજના નકશો નં-૩

સમજૂતી

- યોજના ની હદ
- મુલાખાંડ (R.O.)
- સુલિખાંડ (R.O.)
- સુલિખાંડ (R.O.)

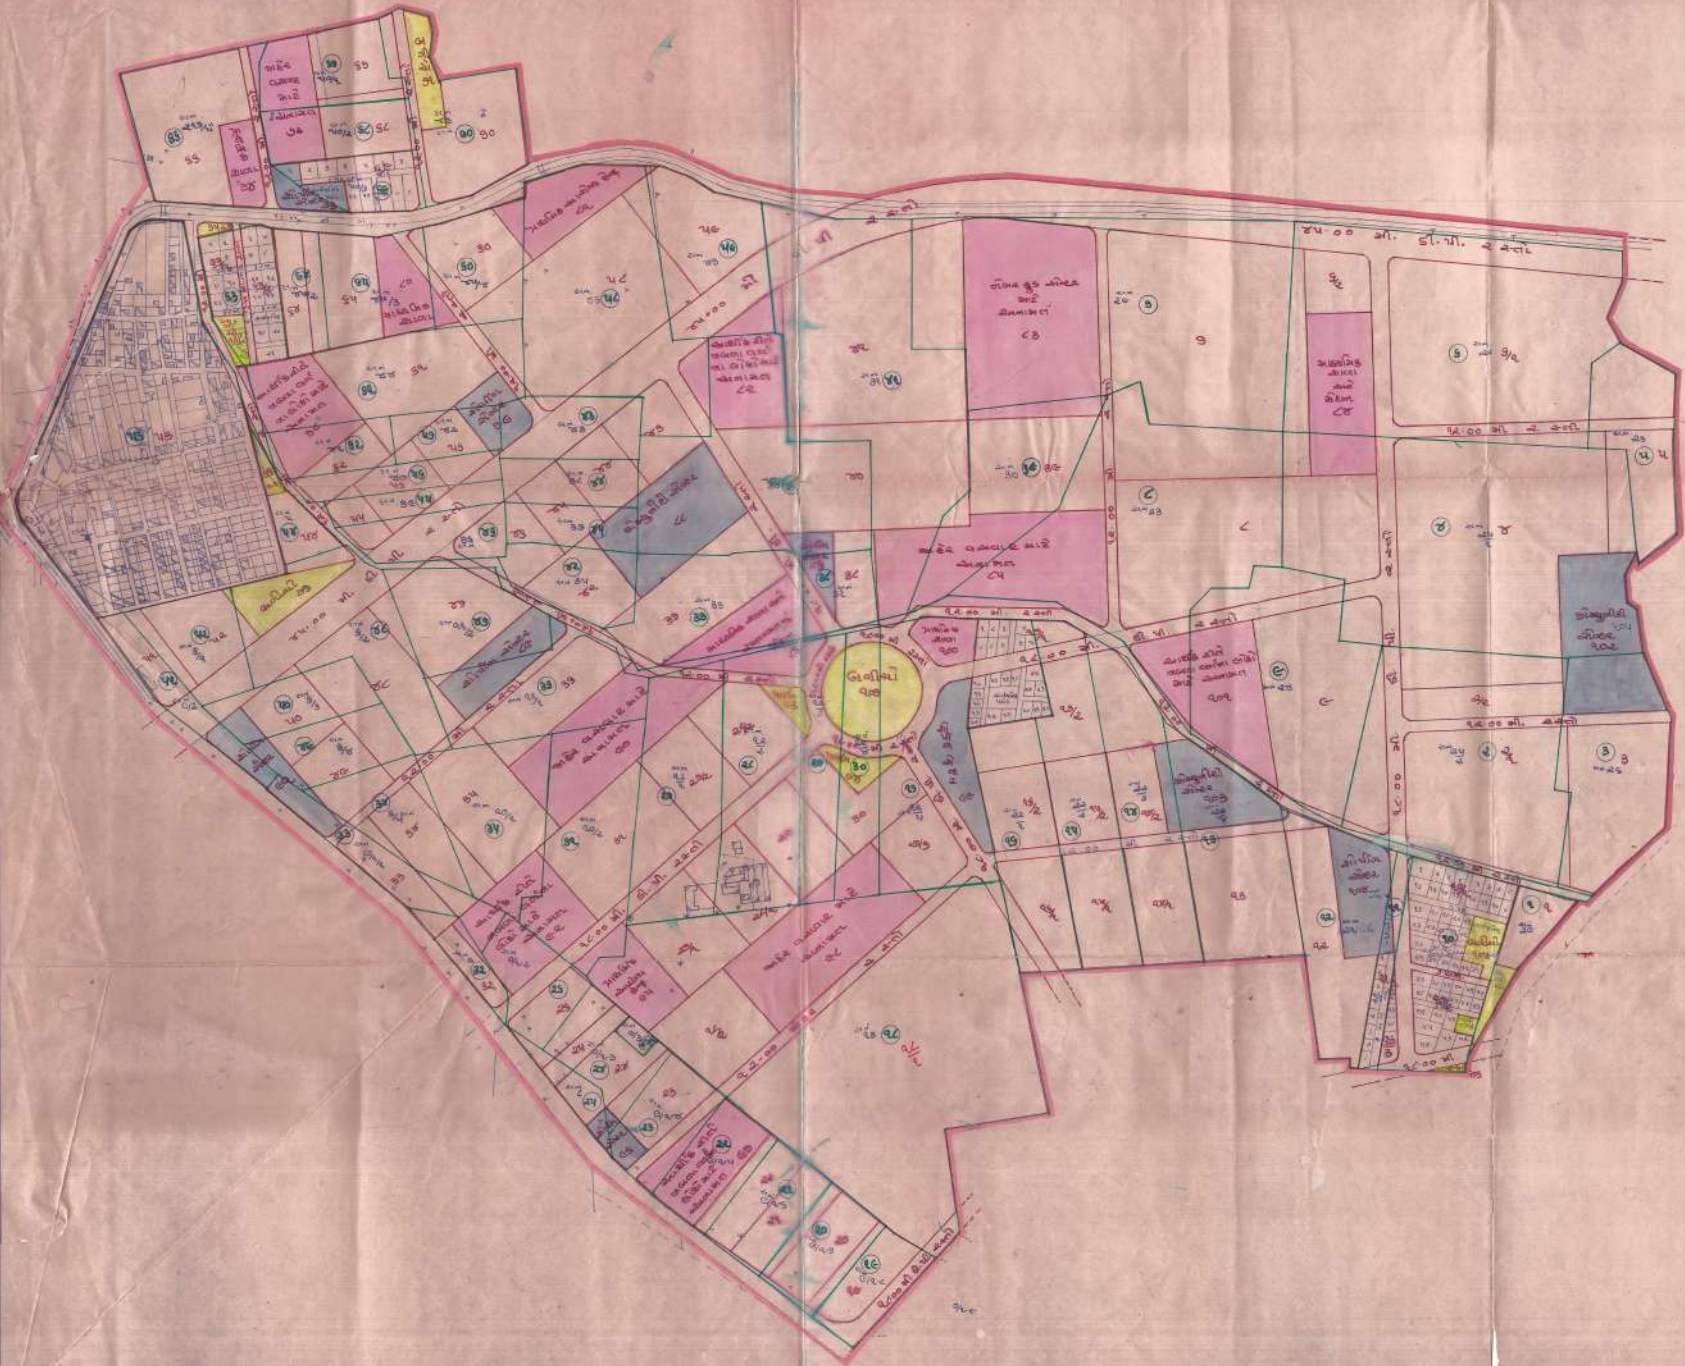

Approved the Draft Town Planning Scheme (Amendment No. 4 of 1952) & Government Notification (Urban Development & Town Planning) No. 1007/1952 of 1952 in G.O. No. 1007/1952 dated 17 February 1952. Subject: The notification aforesaid.

*(Signature)*  
Chief Town Planner,  
Urban Development & Town Planning Department.



સુબી ડાયરેક્ટર  
અર્થિક વિકાસ  
અને નગર સેવા  
વિભાગ

ભાવવગર વિસ્તાર વિદ્યાર્થી અભ્યાસક્રમ, ભાવવગર

સંસ્થા	
સંસ્થા નં	
સંસ્થા તા	