

# નગર રચના યોજના નં.૯ રૂવા ,ભાવનગર

## પ્રારંભિક યોજના

(મુળ ખંડ અને અંતિમ ખંડ દર્શાવતો નકશો)


### નકશા નં.-૩



સંકેત : ૧ સે.મી.=૨૦મી.

#### સમજૂતિ :

- નગર રચના યોજનાની હદ
- મૂળખંડ ની હદ
- અંતિમખંડ ની હદ
- ન.ર.યોજનાના સુચિત રસ્તાઓ
- રહેણાંક ના વેચાણ માટે
- વાણીજ્ય નાં વેચાણ માટે
- સામાજિક અને આર્થિક રીતે નબળા વર્ગનાં લોકોનાં રહેણાંક માટે (S.E.W.S.H.)
- શાળા અને રમતગમતનું મેદાન / દવાખાનું / નેબરહુડ સેન્ટર
- બગીચો / પાર્કીંગ

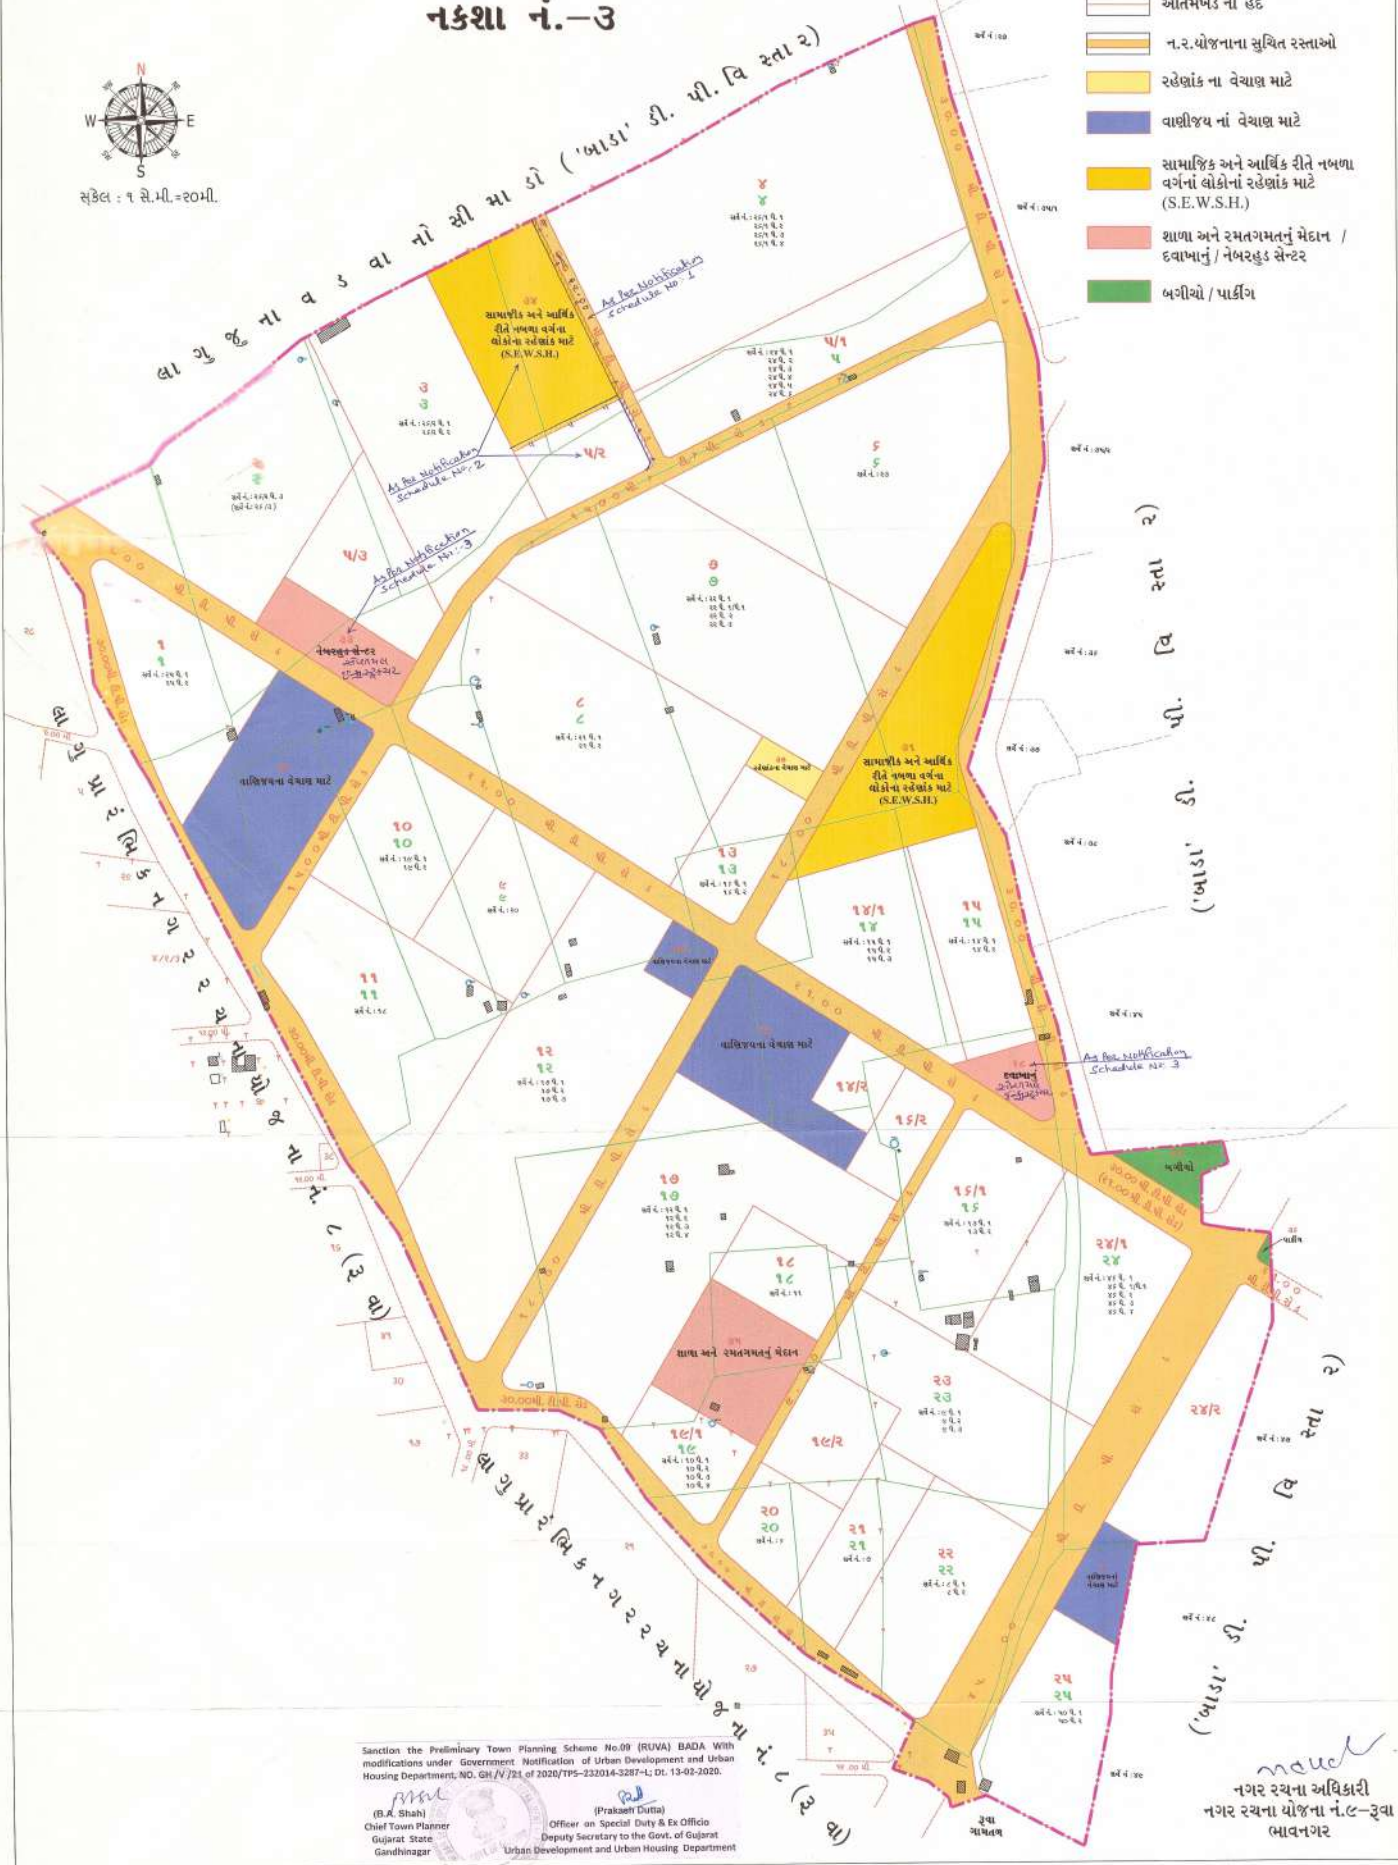

Sanction the Preliminary Town Planning Scheme No.09 (RUVA) BADA With modifications under Government Notification of Urban Development and Urban Housing Department, NO. GH / V / 71 of 2020/TPS-232014-3287-L; Dt. 13-02-2020.

(B.A. Shahi)  
Chief Town Planner  
Gujarat State  
Gandhinagar



(Prakash Dutta)  
Officer on Special Duty & Ex Officio  
Deputy Secretary to the Govt. of Gujarat  
Urban Development and Urban Housing Department

મુદત  
નગર રચના અધિકારી  
નગર રચના યોજના નં.૯-રૂવા  
ભાવનગર