


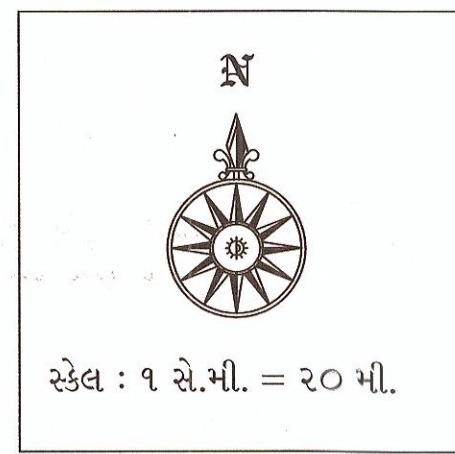


# નગર રચના યોજના નં. ૭(અધેવાડા) ભાવનગર પ્રારંભિક યોજના નકશા નં. ૩

(મુળખંડ અને અંતિમખંડ દર્શાવતો નકશો)

(યોજનાનું ક્ષેત્રફળ : ૮૨.૪૫૬૩ હેકટર)



અનુસૂચિ	
	યોજનાની હદ
	સર્વે નંબરની હદ
	મુળખંડની હદ
	અંતિમખંડની હદ
	હયાત કંપાઉન્ડ વોલ
	યોજનાના રસ્તાઓ
	હયાત બાંધકામ
	સર્વે નંબર
	મુળખંડ નંબર
	અંતિમખંડ નંબર
	વાણિજ્ય હેતુ માટે વેચાણ
	સોસીયલ ઈન્ફ્રાસ્ટ્રક્ચર
	રહેણાંક ઉપયોગનાં વેચાણ માટે
	સામાજીક અને આર્થીક રીતે નબળા વર્ગના લોકોના રહેણાંક માટે
	બગીચો/ પુલ્લી જગ્યા
	હયાત નદી/નાળા

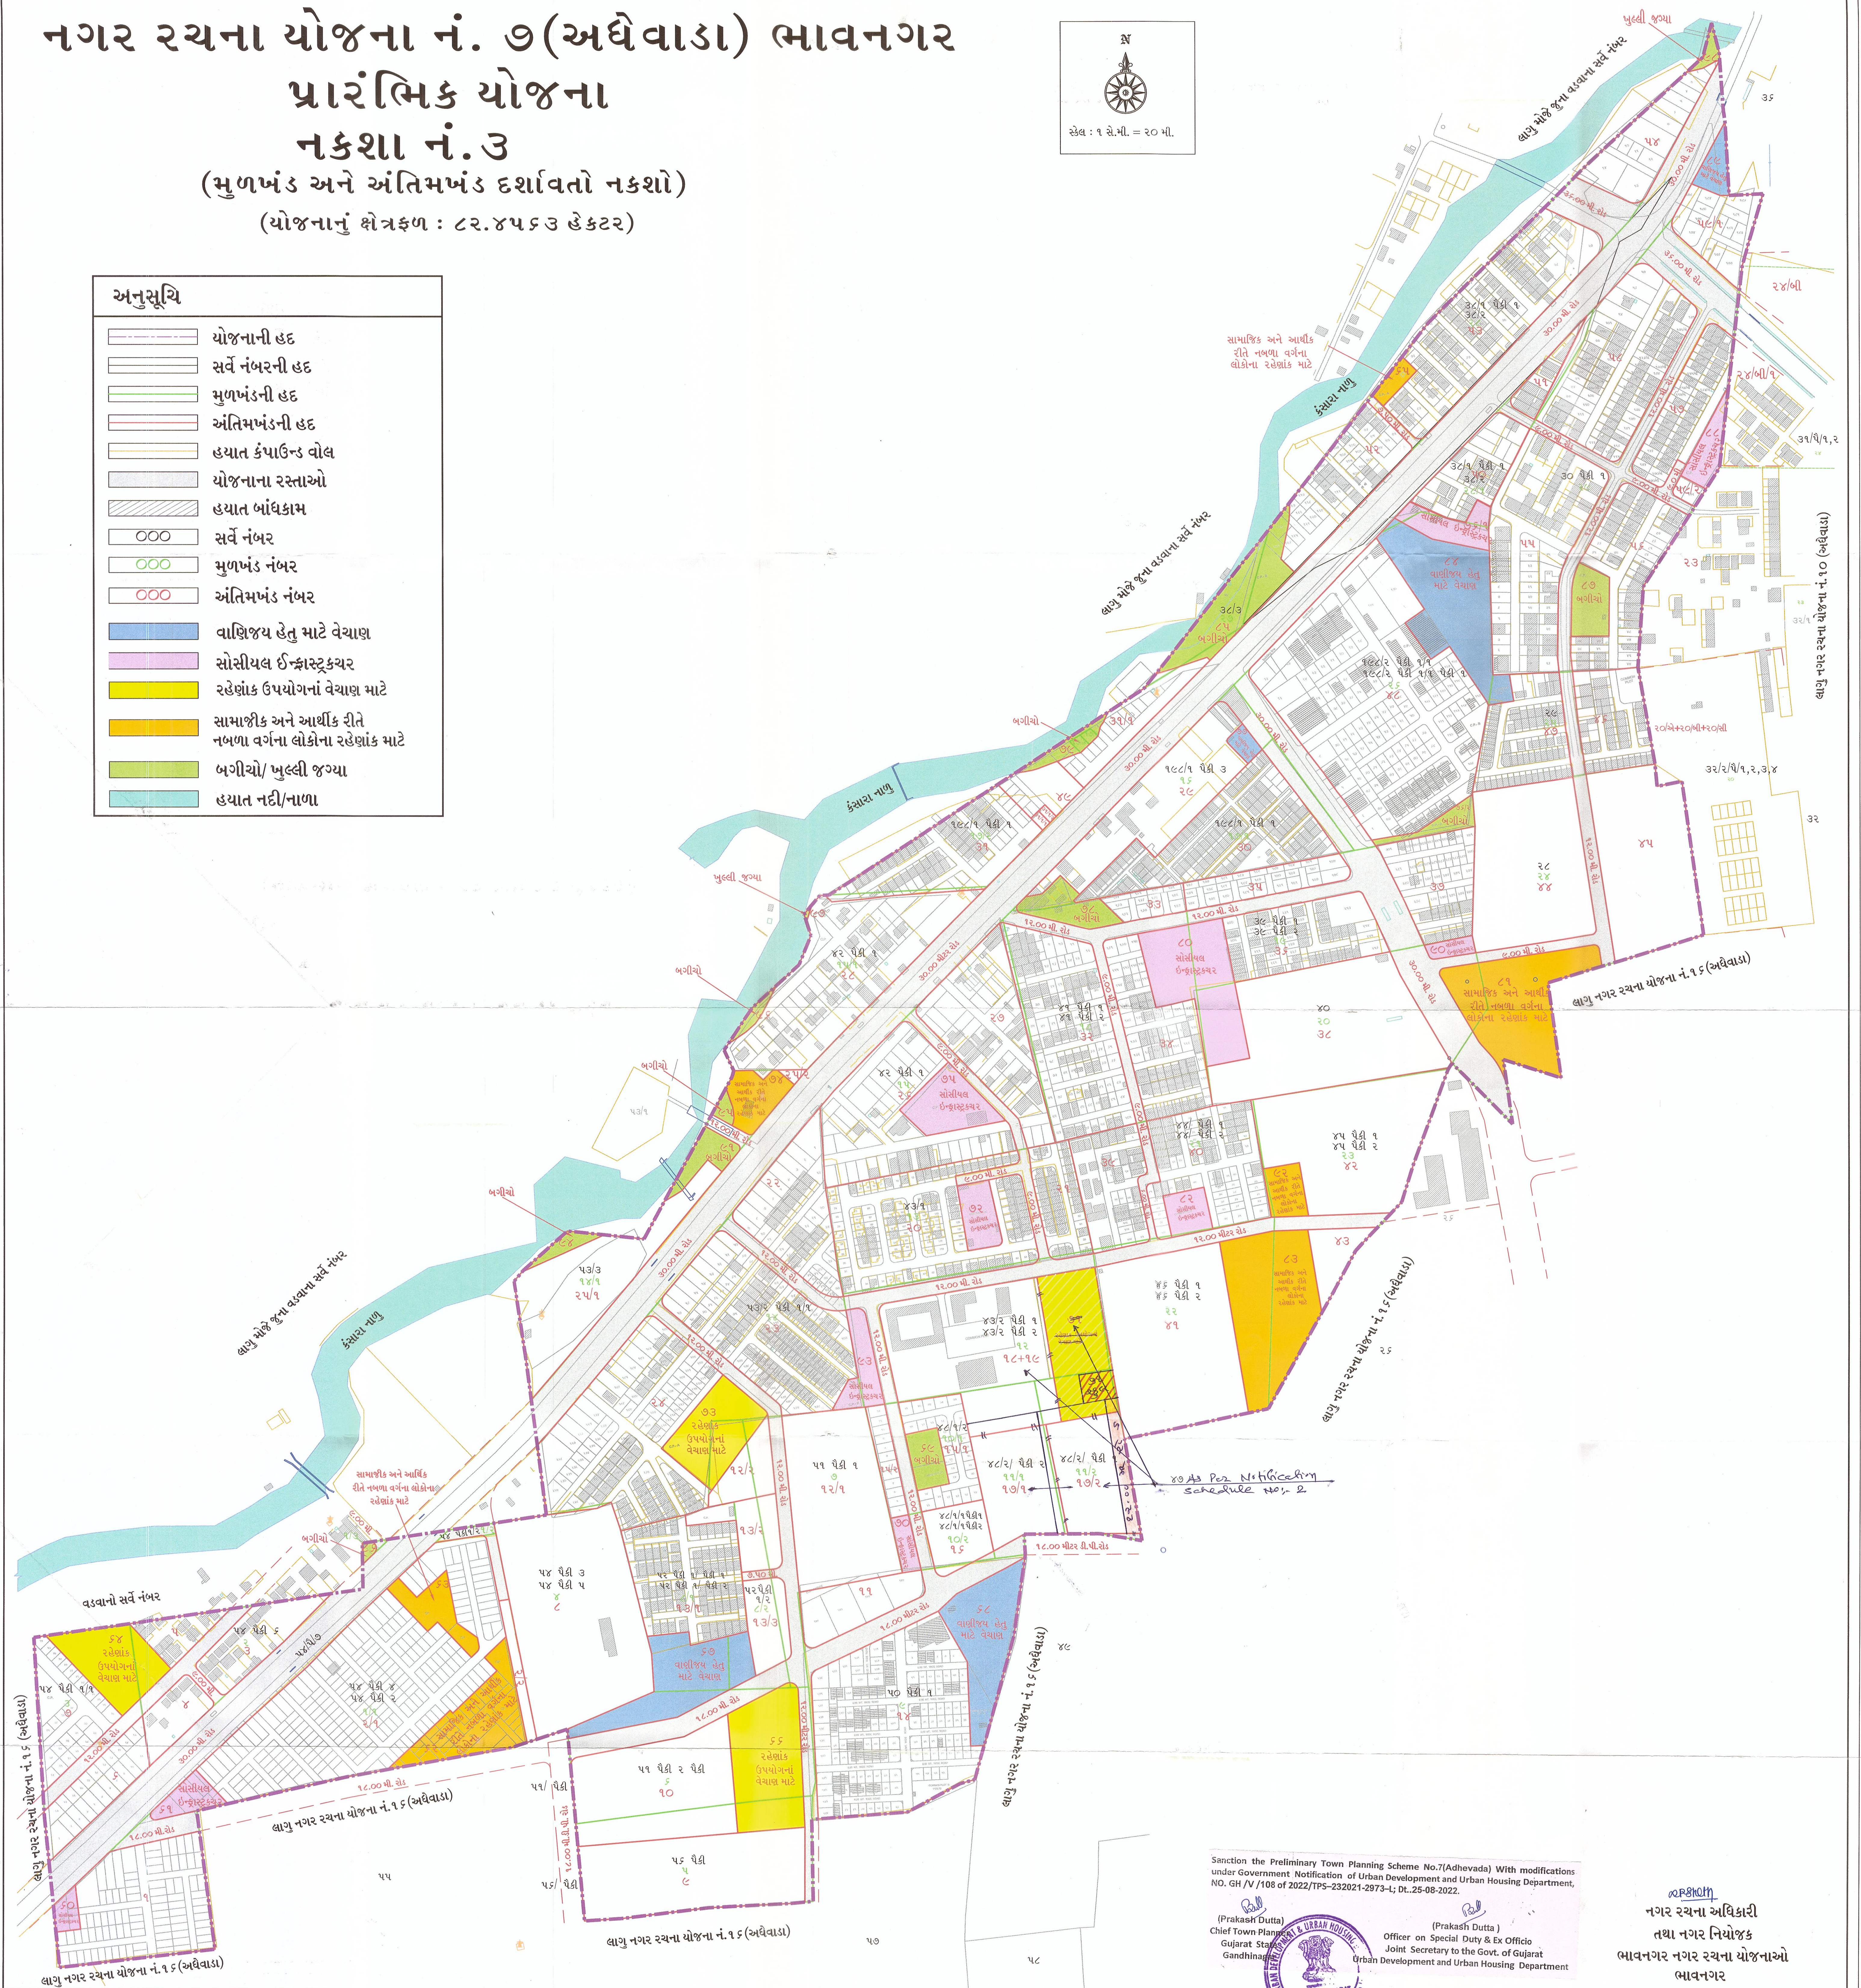

Sanction the Preliminary Town Planning Scheme No.7(Adhevaada) With modifications under Government Notification of Urban Development and Urban Housing Department, NO. GH /V /108 of 2022/TPS-232021-2973-I, Dt. 25-08-2022.

(Prakash Dutta)  
Chief Town Planner  
Gujarat State  
Gandhinagar

(Prakash Dutta)  
Officer on Special Duty & Ex Officio  
Joint Secretary to the Govt. of Gujarat  
Urban Development and Urban Housing Department

ભાવનગર નગર રચના યોજના અધિકારી  
તથા નગર નિયંત્રક  
ભાવનગર નગર રચના યોજનાઓ  
ભાવનગર